


# 新居浜市営サッカー場 横断幕等掲出可能か所図

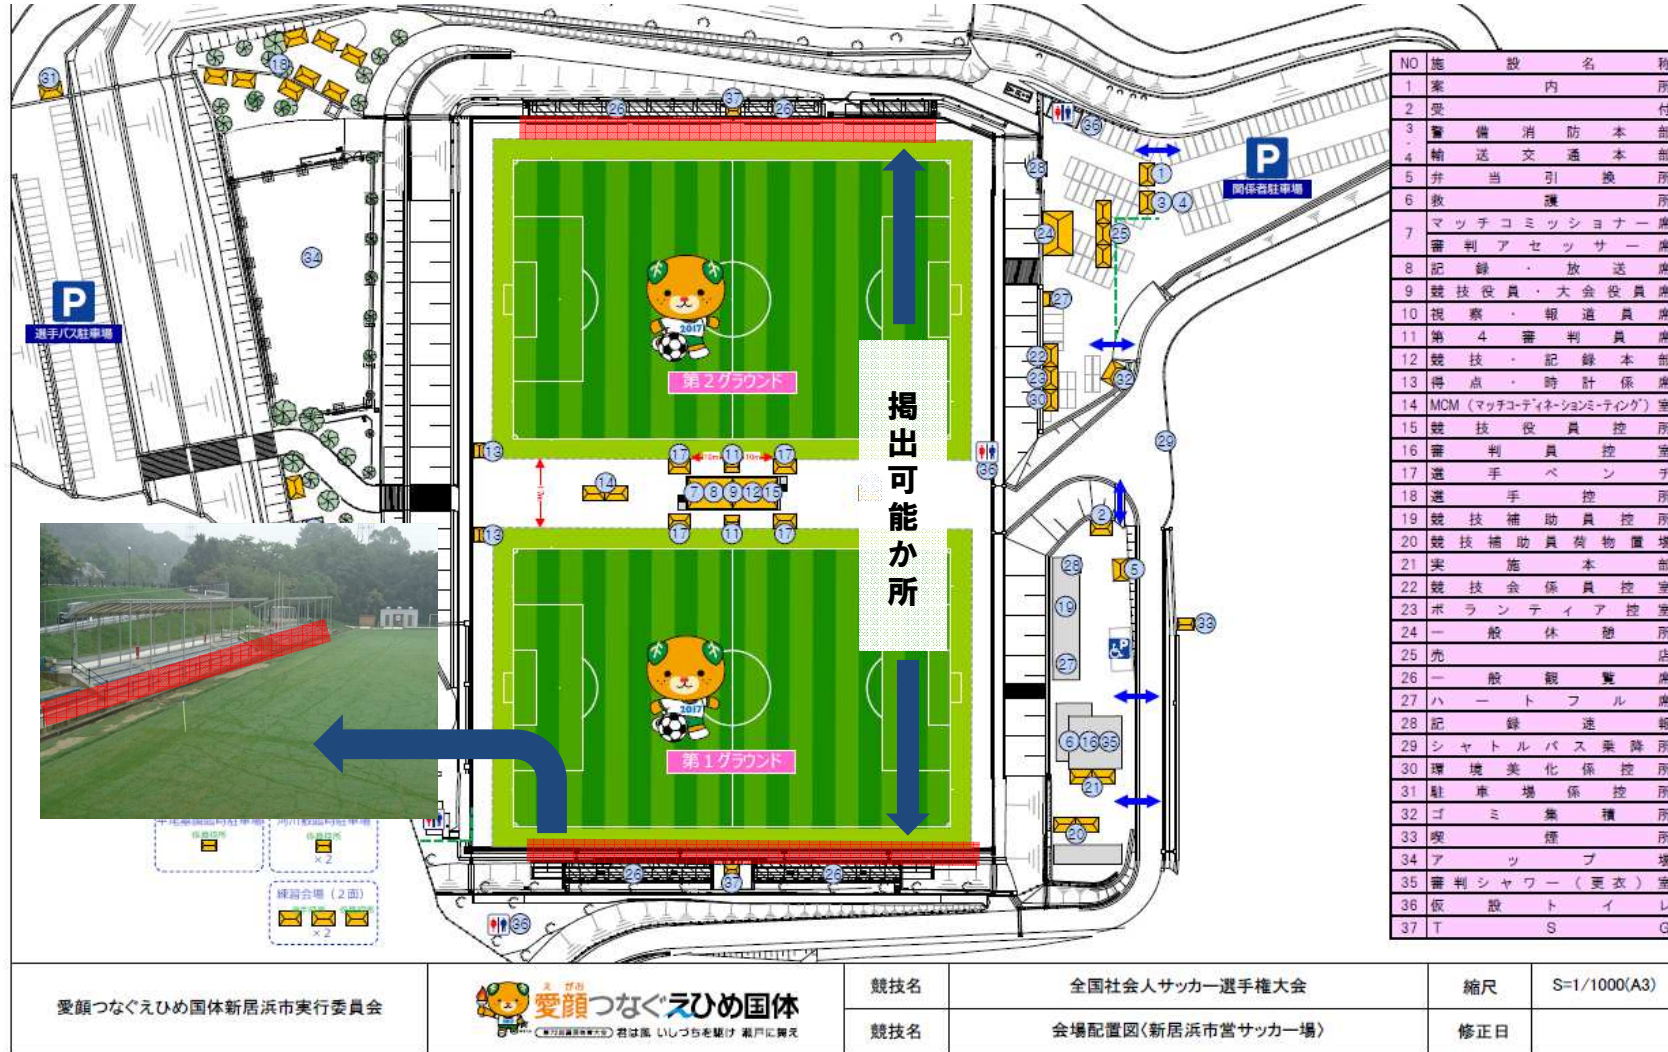

注) 柵の高さは、800mmとなっていますので、ご注意ください。